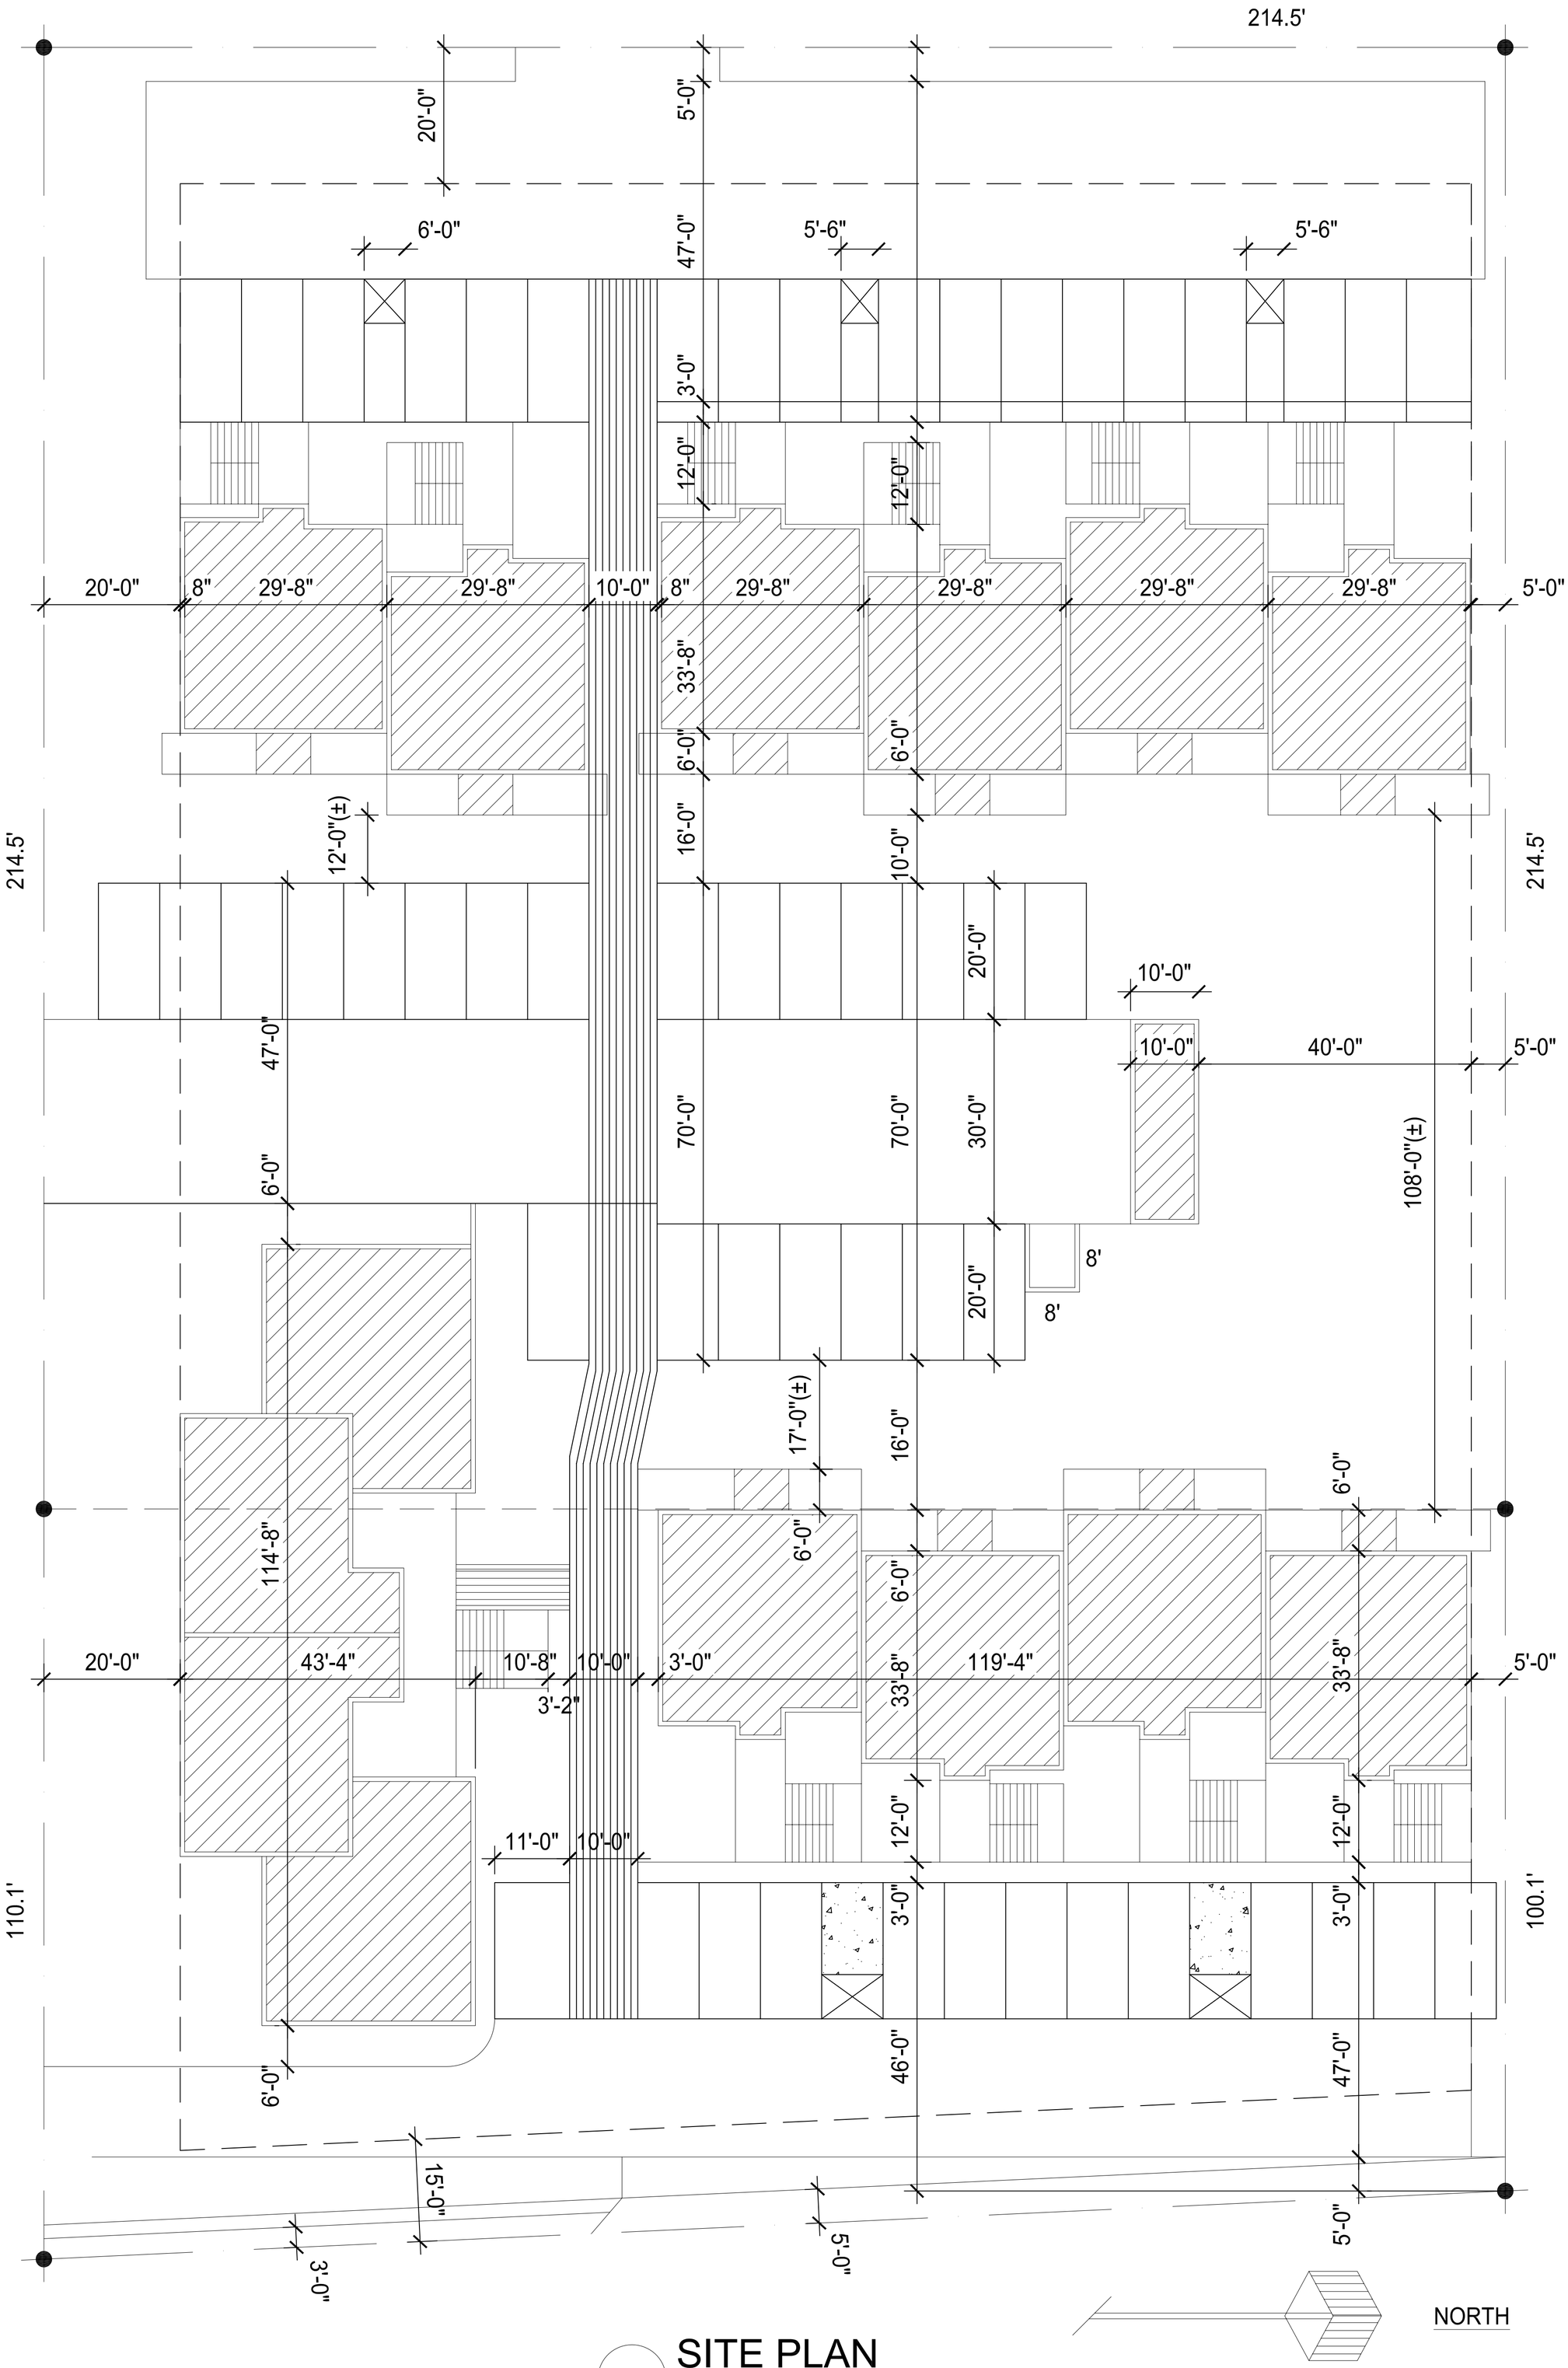

SITE PLAN

SCALE: 1" = 20'-0"

20 2 BR UNITS
8 1 BR UNITS
52 CARS
LAUNDRY & MAINT. BLDG. 10'-0" X 30'-0"

0 10 20 30 60